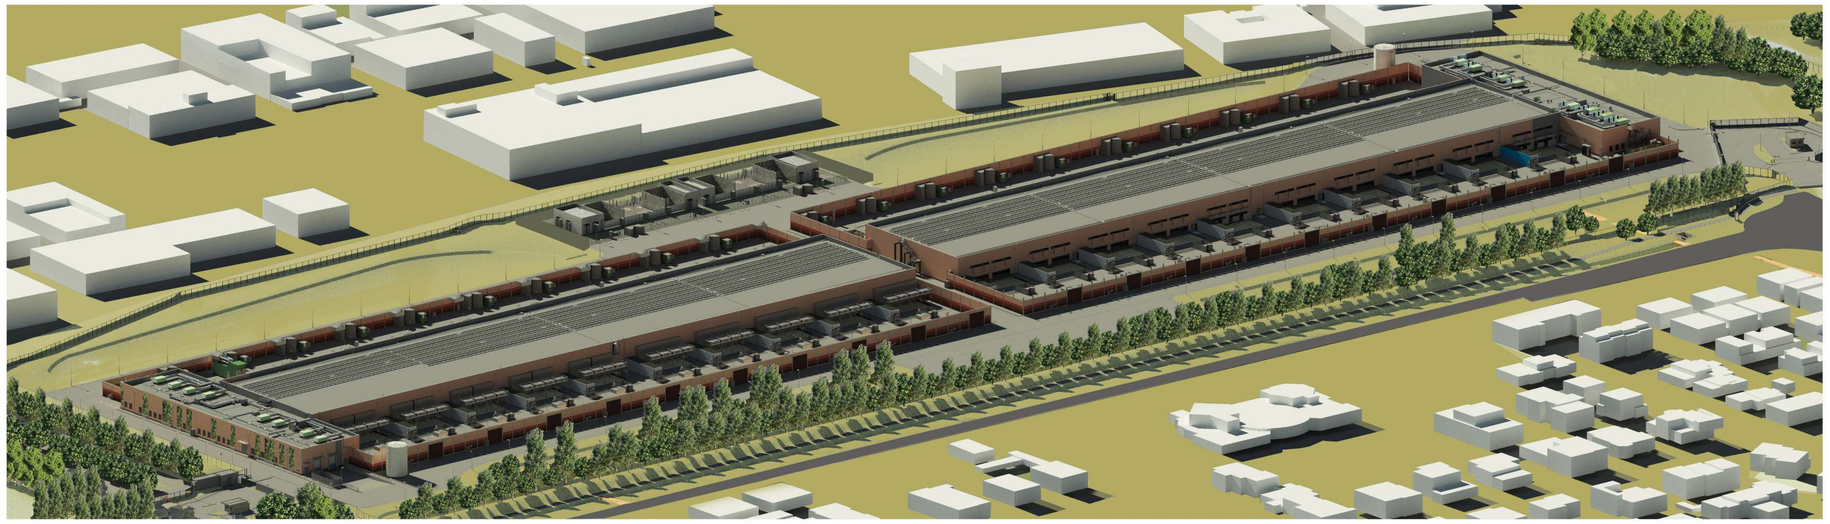

VISTA 1
View 1

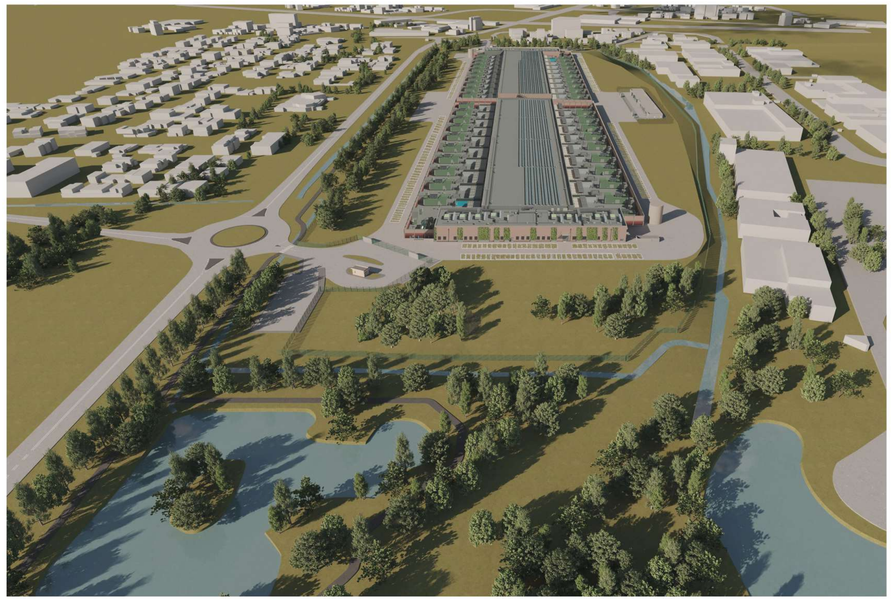

VISTA 2
View 2

VISTA 3
View 3

1000 0 1000 2000 3000 4000

SCALE: 1:100

N

Key Plan

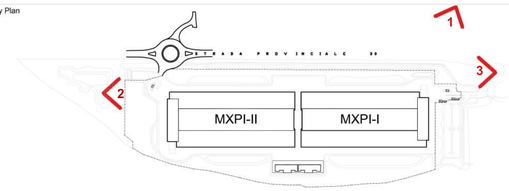

COMUNE di NOVIGLIO

Piazza Roma, 1 - 20082 Noviglio (MI)

COMMITTENTE

NOVIGLIO DATACENTERS MXP I S.R.L.

via Broletto, 35 - 20121 MILANO

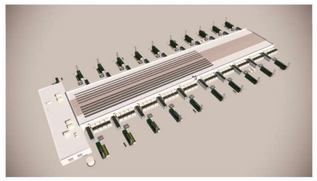

PROGETTO ARCHITETTONICO
STARCHING
Riga di Porta Ticinese 75 - 20143 MILANO
tel 0267283006 fax 0267283007 e-mail mailbox@starching.it
Via Cristoforo Colombo 456 - 00145 ROMA
tel 0657287140 fax 0657138081 e-mail
mailbox.roma@starching.it

GEOLOGO
SoilData
Studio Associato
via Mario Greppi, 34/A - 23899 Robbiate (LC)
tel 0399280280 fax 0399289091 e-mail soildata@soildata.it

CONSULENTE ACUSTICO
TECNICAMBIENTE
Via Vincenzo Russo 9 - 20127 MILANO
tel/fax 0228040510 e-mail info@tecnicambiente.it

PROGETTO IMPIANTI
ARIATTA
INGEGNERIA DEI SISTEMI SPA
Via Elba, 12 - 20144 MILANO
tel 0249990271 fax 0249929545 e-mail ariatta@ariatta.it

CONSULENTE OPERE ESTERNE
Ingegneri Consulenti
Via Frua 22 - 20146 MILANO
tel 0248518862 e-mail info@ingegnericonsulenti.com

PROGETTO STRUTTURALE
Redesco
Strutturel Engineering
Via Vincenzo Gioberti, 5 - 20123 MILANO
tel 0245990220 fax 024364678 e-mail redesco@redesco.it

CONSULENTE PAESAGGIO
PNV
Via Vincenzo Vela, 1 - 20133 MILANO
tel 0283548648 e-mail info@parcnouveau.com

PROGETTAZIONE ANTINCENDIO
AFC Srl
Via Leon Battista Alberti, 6 - 20149 MILANO
tel/fax +39 0245479688 e-mail info@afcsrl.it

Oggetto: **PROCEDURA DI VALUTAZIONE IMPATTO AMBIENTALE**
Istanza per il rilascio del Provvedimento Autorizzatorio Unico Regionale ai sensi dell'artt. 23 e 27 – bis del d.lgs. 152/2006 e degli artt. 4 e 5 della l.r. 2 febbraio 2010, n. 5.

COMUNE DI NOVIGLIO Frazione Santa Corinna
(in conformità al Piano Attuativo adottato con delibera del 14/12/2021)

Categoria

Titolo della tavola

Rappresentazioni tridimensionali nel contesto
Three-Dimensional representation in the context

Emissione DATA	Ver.	Dis.	VERSIONE
27-09-2024	00	RNCC	EMISSIONE

Elaborato n° LC906-VIA

SCALA -

Nome file LC906-VIA-SDP_3D

Codice commessa P10424

Controllato TMVT

Approvato ALCL

Disegno di proprieta' dello Studio Starching S.r.l. - Tutti i diritti riservati a norma di legge.